


LAYOUT - 1º PAVIMENTO
SEM ESCALA
COTAS EM CENTÍMETROS

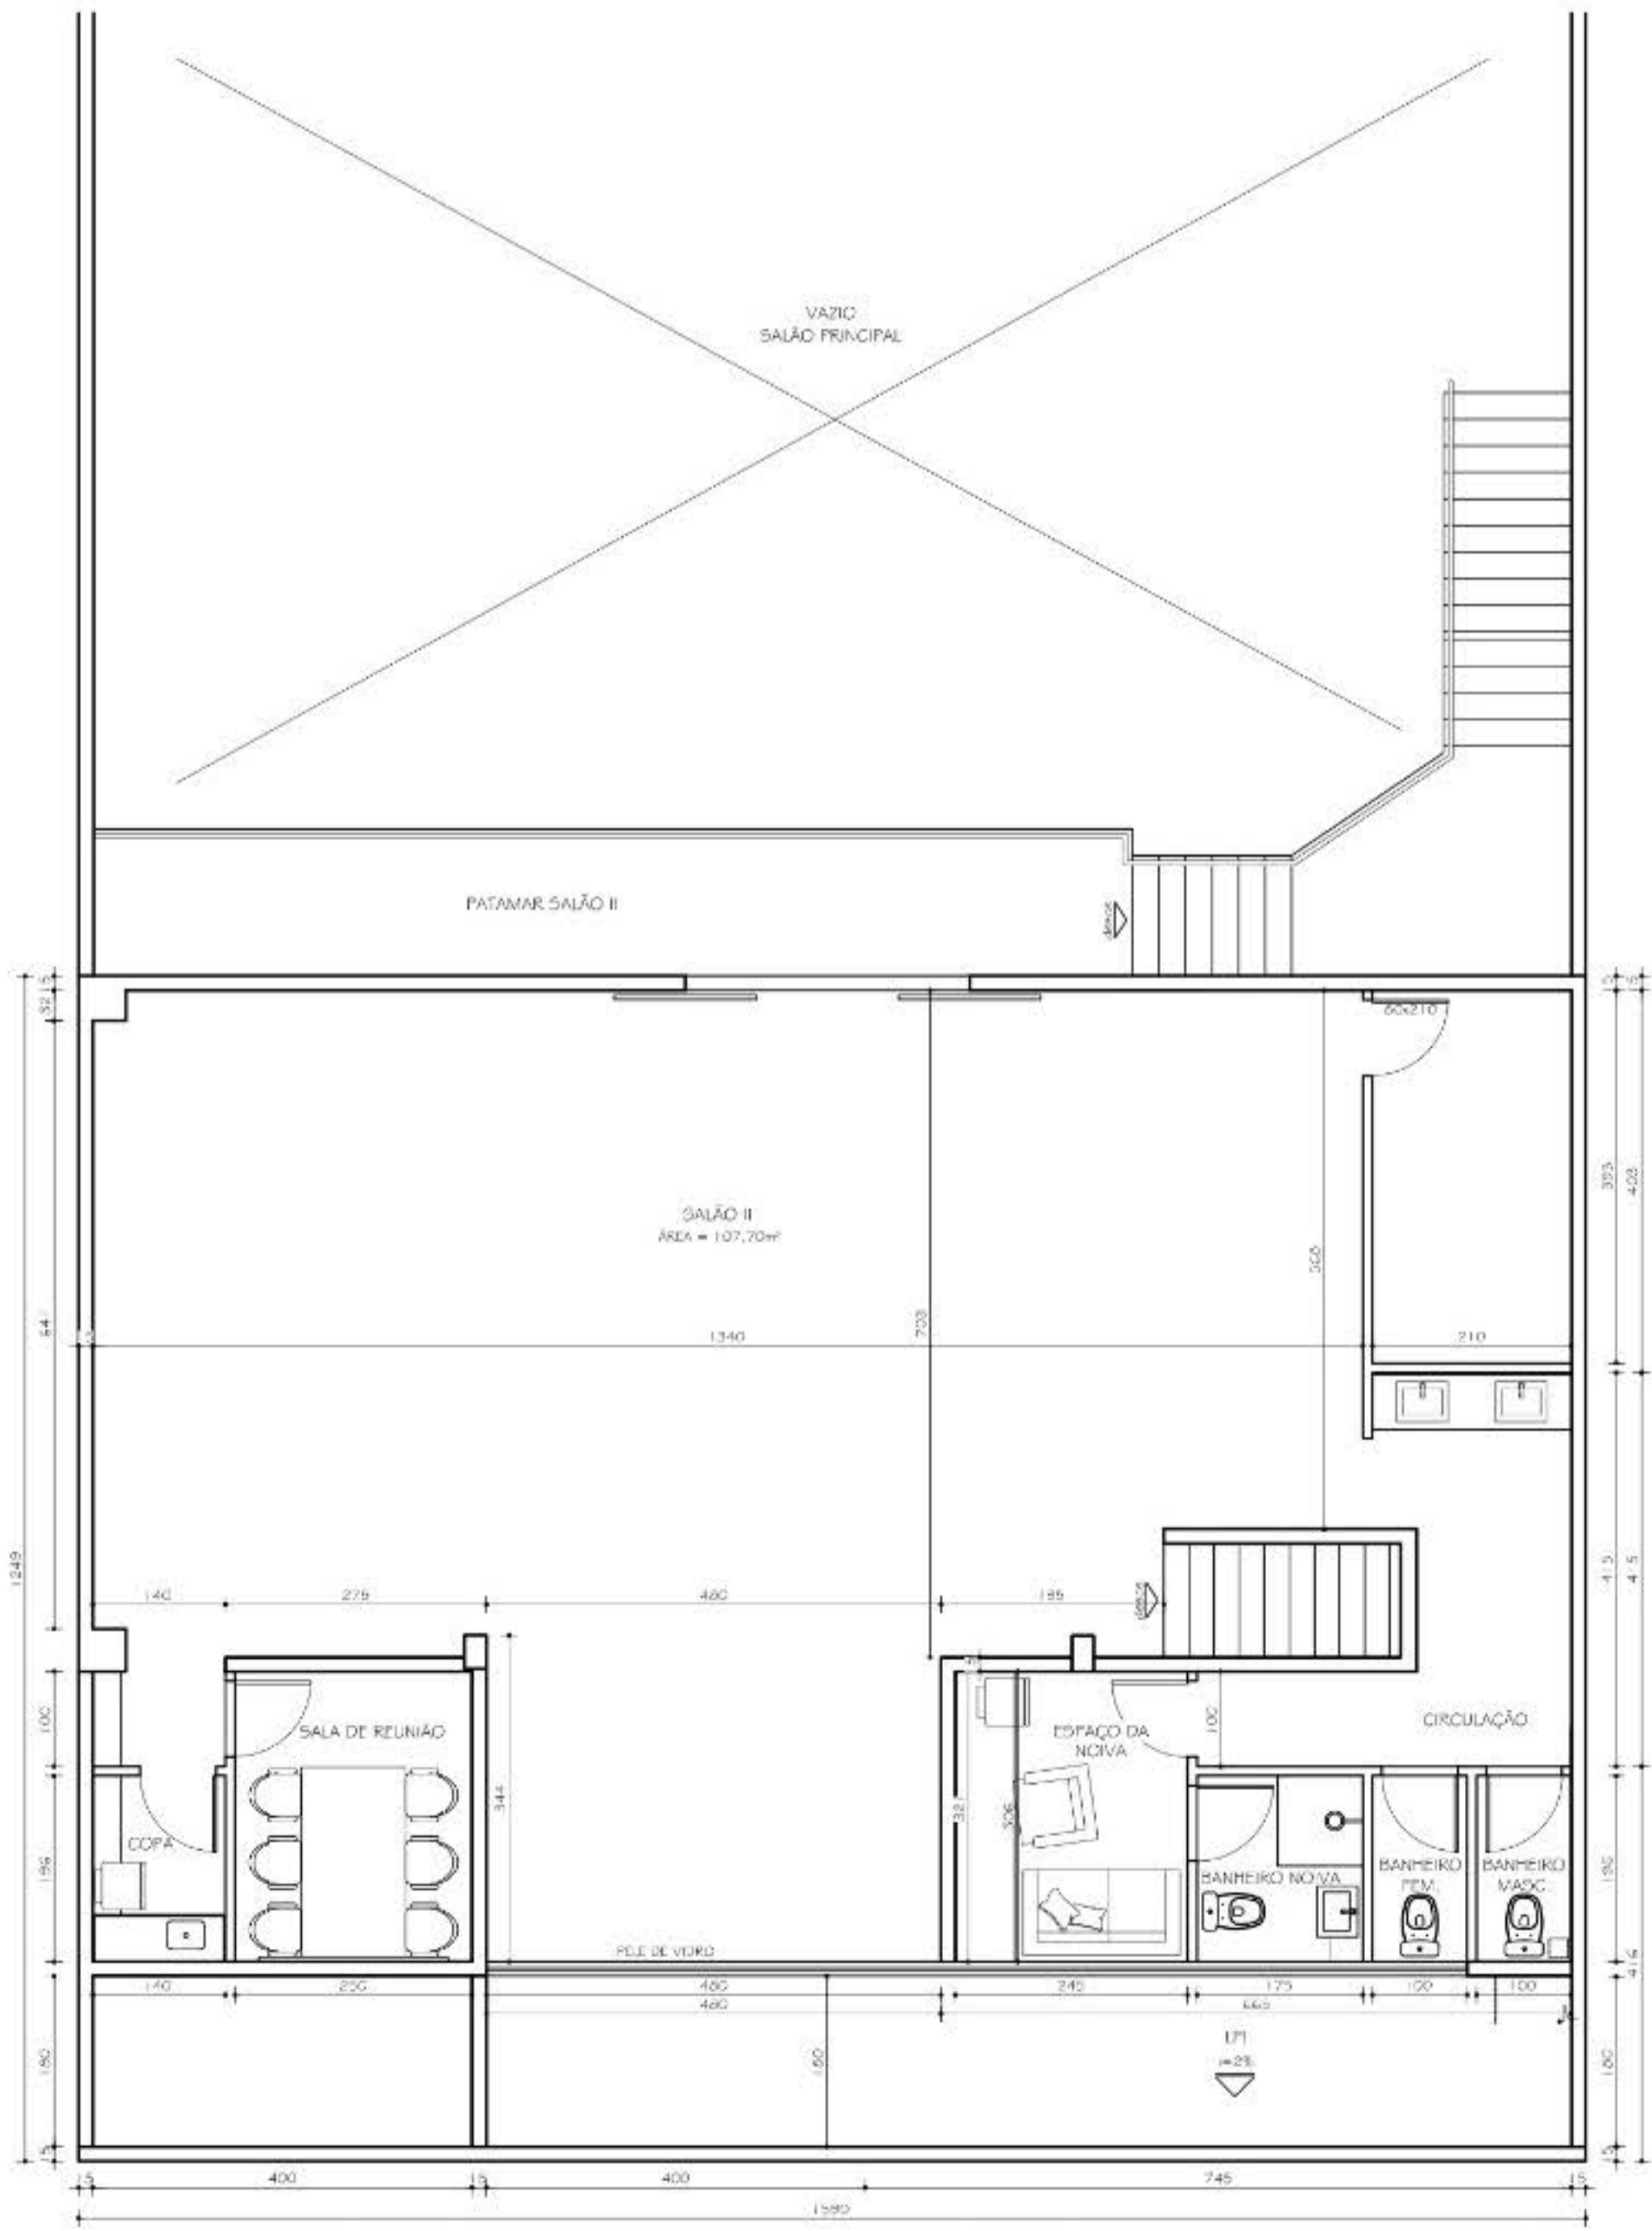

LAYOUT - 2º PAVIMENTO
SEM ESCALA
COTAS EM CENTÍMETROS